

OPIS I MAPA PROJEKTU PODZIAŁU

Nr jednostki rejestrowej: G.2294

dokument potwierdzający własność:
księga wieczysta nr: LU1Y/00023475/8

właściciel:

1) SKARB PAŃSTWA - udz. 1/1

trwały zarząd

2) REJONOWY ZARZĄD INFRASTRUKTURY - LUBLIN - udz. 1/1
adres: ul. Lipowa 1a; 20-020 Lublin

.....
nazwisko władającego - właściciel, adres

WYKAZ ZMIAN GRUNTOWYCH

| Numer | Powierzchnia | | |
|------------|--------------|-----------------------|---------------------------------------------|
| Mapy | Działki | ogólna działki w [ha] | Rodzaj użytków, klasa i powierzchnia w [ha] |
| Stan stary | | | |
| 35 | 4061/14 | 68.6382 | Tr - 68.6382 |
| Razem | | 68.6382 | |
| Stan nowy | | | |
| 35 | 4061/60 | 0.0784 | Tr - 0.0784 |
| 35 | 4061/61 | 68.5598 | Tr - 68.5598 |
| Razem | | 68.6382 | |


powierzchnia słownie: sześćdziesiąt osiem hektarów sześćdziesiąt trzy ary osiemdziesiąt dwa metry kwadratowe

Opis projektowanych służebności gruntowych uwidocznionych na mapie

| L.p | Oznaczenie służebności gruntowej | Skrócony opis treści lub sposobu wykonywania służebności gruntowych |
|-----|----------------------------------|---|
| 1 | SG1 | Projektowana służebność przejazdu i przechodu pasem gruntu o szer. ok. 5,60 m, po istniejącej drodze asfaltowej, od ul. Saperów t.j. działki nr 4060, przez projektowaną działkę nr 4061/61 do projektowanej działki nr 4061/60 Projektowana powierzchnia służebności gruntowej wynosi ok. 0,0735 ha |

ciężkość drogi ok 130 m
szerokość ok 5-6 m


MAPA W SKALI 1:10 000

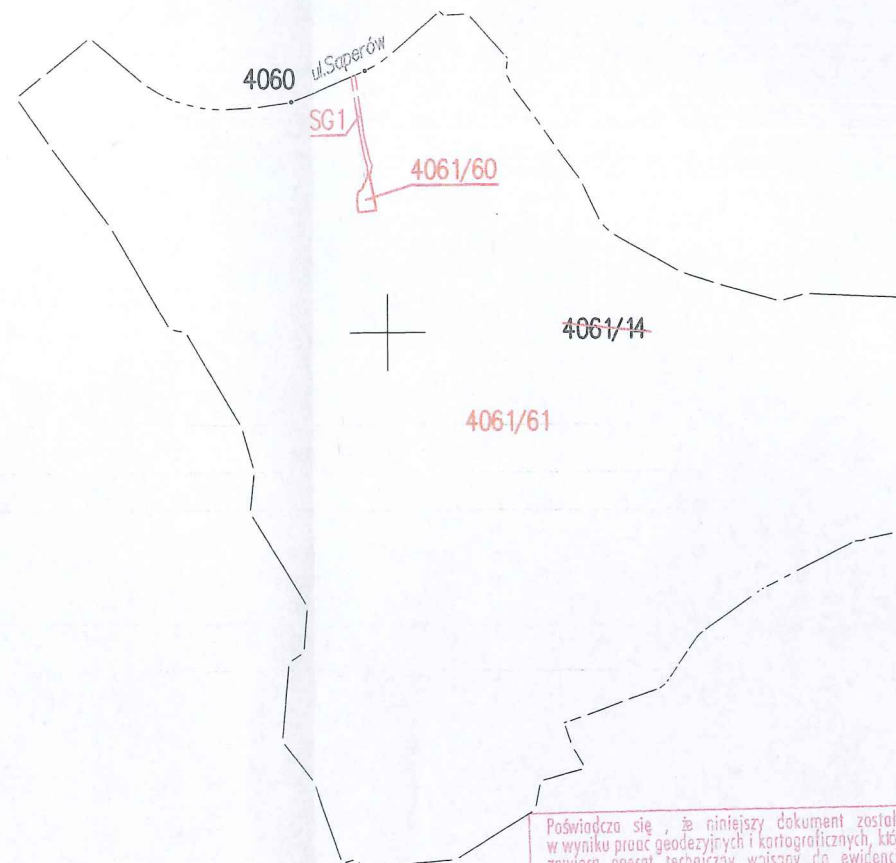

Poświadczam, że niniejszy dokument został opracowany w wyniku prac geodezyjnych i kartograficznych, których rezultaty zawiera operat techniczny wpisany do ewidencji materiałów państwowego zasobu geodezyjnego i kartograficznego.

| | |
|-------------------------------------------------------------------|---|
| Organ prowadzący państwowy zasób geodezyjny i kartograficzny | STAROSTA RYCKI |
| Identyfikator ewidencyjny materiału zasobu - operatu technicznego | P. 0616.2020.1109 |
| Data wpisania operatu technicznego do ewidencji materiałów zasobu | 2020-12-09 |
| Imię, nazwisko i podpis osoby reprezentującej organ | mgr inż. Krzysztof Pudło Kierownik Powiatowego Ośrodka Dokumentacji Geodezyjnej i Kartograficznej |

MAPA W SKALI 1:1000
(wyniesienie)

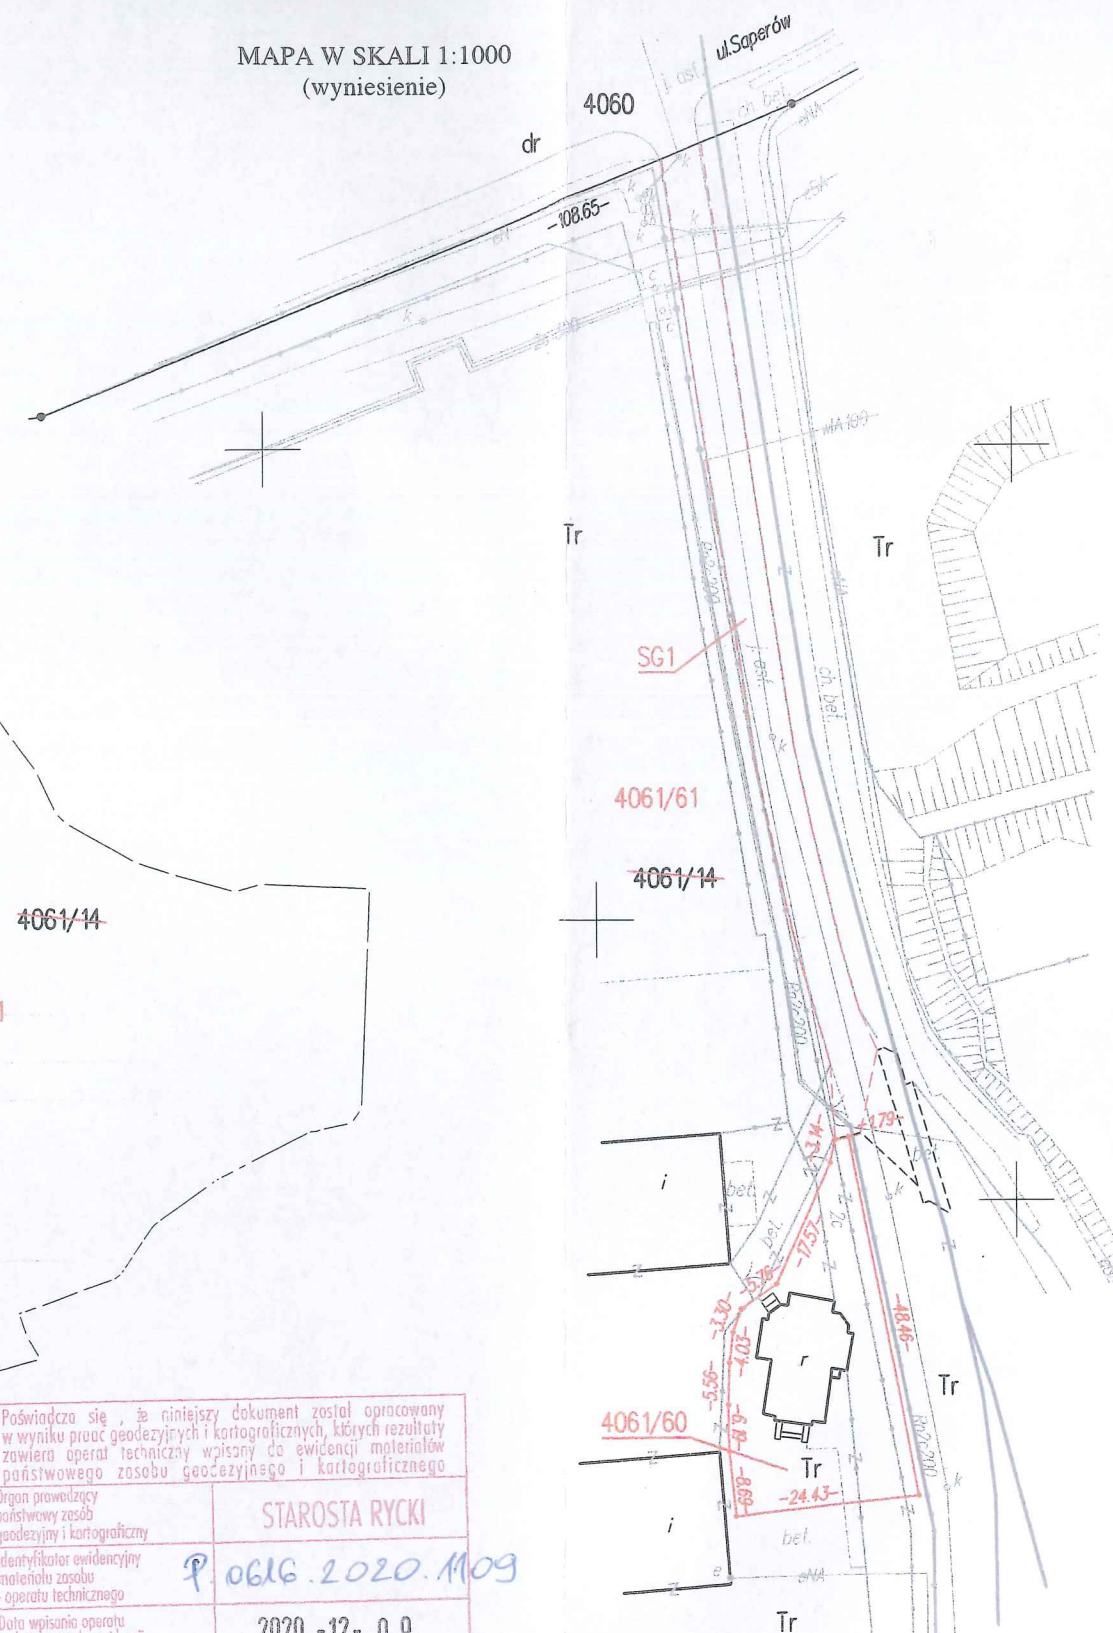

Województwo: lubelskie
Powiat: rycki
Jednostka ewidencyjna: 061601_1 Dęblin
Obręb ewidencyjny: 061601_1.0001 Dęblin

adres nieruchomości:
08-530 Dęblin, ul. Saperów

MAPA Z PROJEKTEM PODZIAŁU DZIAŁKI NR 4061/14 w skali 1:10 000

wykonana w trybie art. 95 pkt 8) Ustawy z dnia 21 sierpnia 1997 r. o gospodarce nieruchomościami
(t. j. Dz. U. z 2020 r. poz. 1990 z późn. zm.)

Wykazane na mapie granice nieruchomości
są zgodne z danymi
operatu ewidencji gruntów i budynków

nr kancelaryjny : GK.6640.967.2020

Mapę wykonał 30.10.2020 r.:

geodeta mgr inż. Łukasz Pogodziński

kierownik roboty:

geodeta Tadeusz Chudek

numer uprawnień zawodowych : 14736

GEO-PLUS Usługi Geodezyjne
mgr inż. Łukasz Pogodziński
08-530 Dęblin, ul. Asnyka 26
NIP 506-000-36-77, Regon 060764713
tel. 604533876